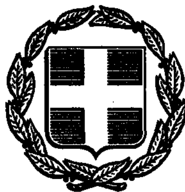


ΕΦΗΜΕΡΙΣ ΤΗΣ ΚΥΒΕΡΝΗΣΕΩΣ

ΤΗΣ ΕΛΛΗΝΙΚΗΣ ΔΗΜΟΚΡΑΤΙΑΣ

ΤΕΥΧΟΣ ΤΕΤΑΡΤΟ Αρ. Φύλλου **523**

17 Μαΐου 1993

ΠΕΡΙΕΧΟΜΕΝΑ

ΑΠΑΛΛΟΤΡΙΩΣΕΙΣ

ΑΠΟΦΑΣΕΙΣ

Αριθ. οικ. 808 (1)

Καθορισμός των ορίων του αιγιαλού και δημιουργίας ζώνης παραλίας στη θέση «Όρμος Αρμένης» Ν. Θήρας.

Η ΝΟΜΑΡΧΗΣ ΚΥΚΛΑΔΩΝ

Έχοντας υπόψη:

1. Τις διατάξεις των άρθρ. 1 μέχρι και 7 του Α.Ν. 2344/1940 «περί αιγιαλού και παραλίας», όπως τροποποιήθηκαν και συμπληρώθηκαν με τις διατάξεις: α) του άρθρου 13 του Ν. 1078/80 και β) του άρθρου 23 του Ν. 1337/83.

2. Τις διατάξεις της παρ. 9 του άρθρ. 1 του κεφαλαίου Β' της Ο.208/181/26.4.82 (ΦΕΚ 214/26.4.82 τεύχος Β') κοινής απόφασης των Υπουργών Προεδρίας Κυβερνήσεως και Οικονομικών «Αναμόρφωση Συλλογικών Οργάνων Γνωμοδοτικής και Αποφασιστικής αρμοδιότητας του Υπ. Οικονομικών».

3. Την από 29.7.92 έκθεση της «Επιτροπής καθορισμού των ορίων του αιγιαλού και παραλίας και θέσεων αμμοληψίας» που καθόρισε τα όρια του αιγιαλού και της παραλίας στην περιοχή «Όρμος Αρμένης» Ν. Θήρας και το από Ιούλιο 1992 με κλίμακα 1:500 τοπογραφικό διάγραμμα του Ιωάννη Αργυρίου πολ. μηχανικού που θεωρήθηκε την 6.11.92 από τον Προϊστάμενο Γραφ. Μηχ. Θήρας και συνοδεύει την έκθεση της προαναφερομένης Επιτροπής.

4. Τη σύμφωνη γνώμη του Γεν. Επιτελείου Ναυτικού, που διατυπώθηκε στο 544.5/105/19.2.93 έγγραφό του.

5. Τις διατάξεις του άρθρ. 1 της παρ. 1 του Ν. 3200/55 (ΦΕΚ 97/Α'/1955) «περί διοικητικής αποκεντρώσεως» σε συνδυασμό με τις διατάξεις του από 28.6.55 Β. Δ/τος «περί εξαιρέσεως από της κατά άρθρ. 1 παρ. 1 του Ν. 3200/55 αρμοδιότητος των Νομαρχών, αντικειμένων τινων αρμοδιότητος του Υπ. Οικονομικών» του Β.Δ. 704/70 και του άρθρου 1 παρ. 5 του Π.Δ. 71/25.2.84, σχετικά με τη μεταβίβαση αρμοδιοτήτων του Υπουργού Οικονομικών στους Νομάρχες και στις Περιφερειακές Αρχές διανομαρχιακού επιπέδου, αποφασίζουμε:

Επικυρώνουμε την από 29.7.92 έκθεση της Επιτροπής καθορισμού των ορίων του αιγιαλού και παραλίας και θέσεων αμμοληψίας, καθώς και το από Ιούλιο 1992 τοπογραφικό διάγραμμα, που την συνοδεύει, το οποίο συντάχθηκε από τον Ιωάννη Αργυρίου πολ. μηχανικό, με κλίμακα 1:500 και θεωρήθηκε την 6.11.92 από τον Προϊστάμενο Γραφείου Μηχ. Θήρας επί του οποίου η πιο πάνω Επιτροπή, με κόκκινη γραμμή καθόρισε τα όρια του αιγιαλού στη θέση «Όρμος Αρμένης» Ν. Θήρας και με κίτρινη γραμμή τα όρια της παραλίας στην ίδια θέση.

Η παρούσα απόφαση μαζί με την έκθεση και το διάγραμμα, που προαναφέραμε, να δημοσιευθούν στην Εφημερίδα της Κυβερνήσεως.

Ερμούπολη, 23 Απριλίου 1993

Η Νομάρχης
ΚΑΤΕΡΙΝΑ ΓΙΑΒΑΣΗ

ΝΟΜΑΡΧΙΑ ΚΥΚΛΑΔΩΝ
ΚΤΗΜΑΤΙΚΗ ΥΠΗΡΕΣΙΑ

ΕΚΘΕΣΗ

Καθορισμού οριογραμμών αιγιαλού και παραλίας στην τοποθεσία «Όρμος Αρμένης» Νήσου Θήρας.

Στην Θήρα σήμερα 29.7.92 οι πιο κάτω υπογράφοντες:

1. ΜΑΡΚΟΣ ΘΕΟΔΩΡΟΥ, Πρ/νος Υπηρ. Δημ. Κτημάτων, σαν Πρόεδρος.

2. ΣΑΒΒΟΠΟΥΛΟΣ ΑΠΟΣΤΟΛΟΣ, Πολ/κός Μηχ/κός, Πρ/νος Γρ. Μηχ/κού Θήρας.

3. ΜΑΝΙΤΑΡΑΣ ΑΝΑΣΤΑΣΙΟΣ, Λιμενάρχης Θήρας.

Αποτελούντες την κατά νόμο και δυνάμει της με αριθμό 2050/20.12.1991 απόφασης Νομαρχίας Κυκλάδων αρμόδια επιτροπή, προβήκαμε στον καθορισμό των οριογραμμών αιγιαλού και παραλίας στην τοποθεσία «Όρμος

Αρμένης Ν. Θήρας».

Η Επιτροπή έχουσα υπόψη:

1. Το υπό κλίμακα 1:500 τοπογραφικό διάγραμμα της τοποθεσίας «Όρμος Αρμένης» Ν. Θήρας που συνετάχθη από τον Πολιτικό Μηχανικό Ιωάννη Αργυρίου τον Ιούλιο του 1992.

2. Τις διατάξεις του ΑΠ 2344/1940 «περί αιγιαλού και παραλίας».

3. Τις διατάξεις του ΑΠ 263/1968, καθορίζει:

Χαράσσει δι' ερυθράς το όριο του αιγιαλού ως πολυγωνική Κ1, Κ2, Κ3, Κ4, Κ5, Κ6, Κ7, Κ8, Κ9, Κ10, Κ11 και με κίτρινο το όριο της παραλίας ως πολυγωνική Κ1', Κ2', Κ3', Κ4', Κ5', Κ6', Κ7', Κ8', Κ9', Κ10', Κ11', όπως φαίνεται στο συνημμένο τοπογραφικό διάγραμμα.

Τα μήκη των πλευρών των πολυγωνικών του αιγιαλού και της παραλίας έχουν ακολούθως:

Πολυγωνική αιγιαλού			Πολυγωνική παραλίας		
Κ1 - Κ2	= 63,00	μέτρα	Κ1' - Κ2'	= 64,50	μέτρα
Κ2 - Κ3	= 59,00	»	Κ2' - Κ3'	= 58,00	»
Κ3 - Κ4	= 37,00	»	Κ3' - Κ4'	= 38,50	»
Κ4 - Κ5	= 46,50	»	Κ4' - Κ5'	= 50,50	»
Κ5 - Κ6	= 19,00	»	Κ5' - Κ6'	= 20,50	»
Κ6 - Κ7	= 32,00	»	Κ6' - Κ7'	= 31,00	»
Κ7 - Κ8	= 23,00	»	Κ7' - Κ8'	= 24,50	»
Κ8 - Κ9	= 39,00	»	Κ8' - Κ9'	= 38,50	»
Κ9 - Κ10	= 41,00	»	Κ9' - Κ10'	= 36,50	»
Κ10 - Κ11	= 72,50	»	Κ10' - Κ11'	= 70,50	»

Οι εξασφαλίσεις των κορυφών του αιγιαλού και της παραλίας έγιναν από διάφορα σταθερά σημεία όπως φαίνεται στο συνοδεύον την παρούσα τοπογραφικό διάγραμμα.

Στο υπόψη τοπογραφικό διάγραμμα έχει γίνει εξάρτηση από το κρατικό τριγωνομετρικό δίκτυο.

– Καθορίζεται ζώνη παραλίας ενιαίου εύρους 10 μέτρων για εξυπηρέτηση των σκοπών του άρθρου 7 του Α.Ν. 2344/40.

– Δεν εξαιρούνται τα εντός ζώνης παραλίας υφιστάμενα κτίσματα.

– Δεν υφίσταται παλαιός αιγιαλός.

Η Επιτροπή


Ο Πρόεδρος


ΘΕΟΔΩΡΟΣ ΜΑΡΚΟΥ

Τα Μέλη

ΑΠΟΣΤΟΛΗΣ Δ. ΣΑΒΒΟΠΟΥΛΟΣ


ΑΝΑΣΤΑΣΙΟΣ ΜΑΝΙΤΑΡΑΣ

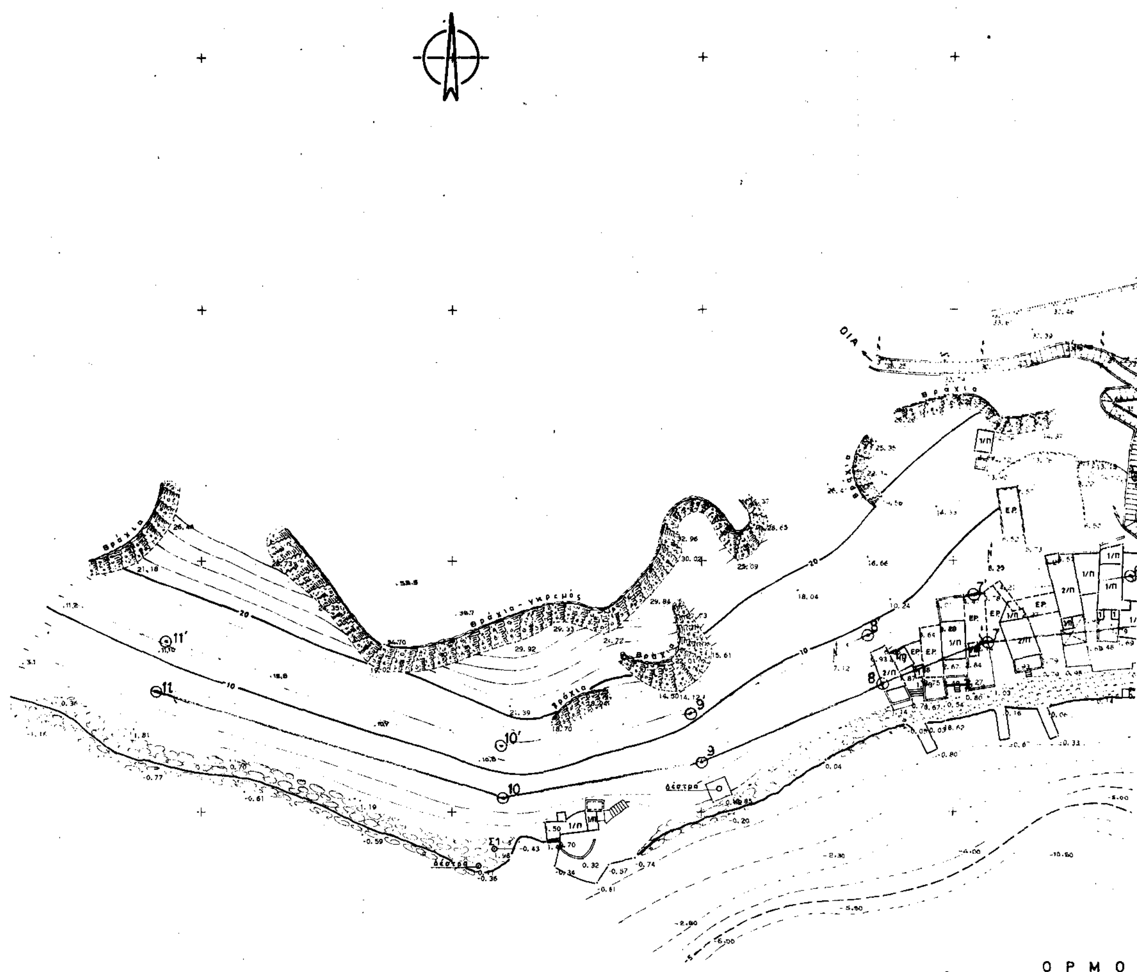

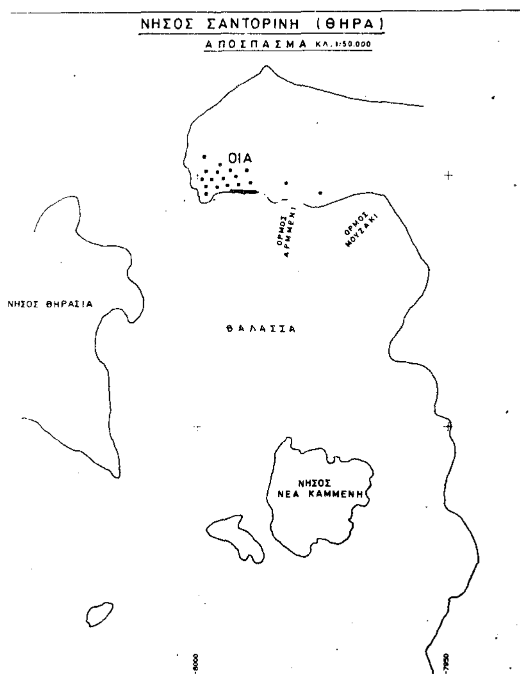

ΠΙΝΑΚΑΣ ΣΥΝΤΕΤΑΓΜΕΝΩΝ ΚΟΡΥΦΩΝ ΟΡΙΟΓΡΑΜΜΩΝ ΑΙΓΙΑΛΟΥ - ΠΑΡΑΛΙΑΣ

ΑΙΓΙΑΛΟΥ			ΠΑΡΑΛΙΑΣ		
Κορυφές Οριογραμμών Αιγιαλού	Χ	Ψ	Κορυφές Οριογραμμών Παραλίας	Χ	Ψ
1	7594,00	23197,25	1'	7590,25	23206,50
2	7656,25	23207,00	2'	7654,00	23216,50
3	7712,75	23223,50	3'	7709,50	23232,60
4	7746,00	23239,00	4'	7744,25	23249,00
5	7792,50	23240,35	5'	7794,50	23250,30
6	7811,25	23237,25	6'	7814,20	23247,00
7	7843,00	23233,50	7'	7845,00	23243,75
8	7864,30	23225,40	8'	7867,80	23234,75
9	7900,00	23209,80	9'	7903,00	23219,20
10	7940,20	23202,60	10'	7939,00	23212,80
11	8009,50	23223,90	11'	8005,75	23233,25

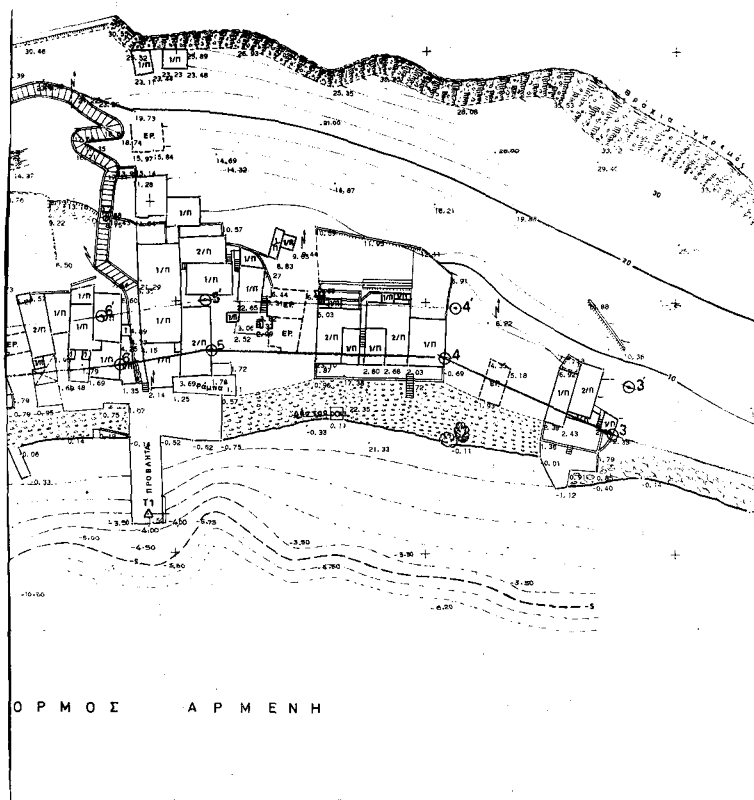

ΥΠΟΜΝΗΜΑ ΕΠΙΤΡΟΠΗΣ

1. Το παρόν τοπογραφικό διάγραμμα συνοδεύει την από 24.7.92 έκθεση της επιτροπής καθορισμού των ορίων αιγιαλού (Άρθρο 74 του Π.Δ. 636/77).


2. ——— Κόκκινη γραμμή 1,2,3,.... οριογραμμή αιγιαλού.
Κίτρινη γραμμή 1',2',3',... οριογραμμή παραλίας.

3. Οι κορυφές της οριογραμμής του αιγιαλού εξασφαλίζονται με συντεταγμένες του Κρατικού Τριγωνομετρικού Δικτύου σε προβολή Hatt ως ο παραπλεύρως πίνακας

4. Η οριογραμμή της παραλίας χαράσσεται σε σταθερή απόσταση 10 μέτρων από την οριογραμμή του αιγιαλού.

Ο ΠΡΟΕΔΡΟΣ	ΤΑ ΜΕΛΗ
Τ.Ο.	1. Τ.Ο. ΑΠΟΣΤΟΛΗΣ Δ. ΣΑΒΒΟΠΟΥΛΟΣ ΠΟΛΙΤΙΚΟΣ ΜΗΧΑΝΙΚΟΣ
ΜΑΡΚΟΣ ΘΕΟΔΩΡΟΥ ΦΟΡΟΤΕΧΝΙΚΟΣ Α'	2. Τ.Ο. ΠΛΩΤΑΡΧΗΣ Λ.Σ. ΜΑΝΙΤΑΡΑΣ ΑΝΑΣΤΑΣΙΟΣ

ΑΚΡΙΒΕΣ ΑΝΤΙΓΡΑΦΟ
Σύρος 22-4-93

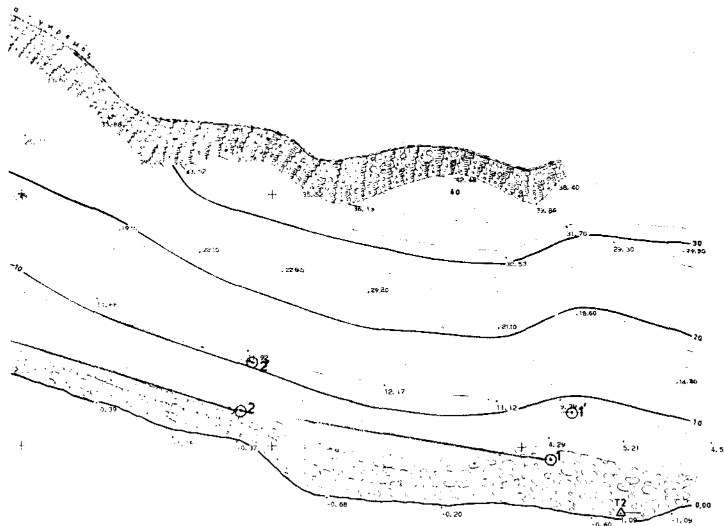

ΥΠΟΜΝΗΜΑ

- ερείπιο
- κλειστή στέρνα
- τοίχος αντιστήριξης
- ισόγειο πλακοσκεπές
- ξερολιθιά
- βράχια γκρεμός
- ισοδιάσταση ισοϋψών ανά 2,0 μ.
- -//- ισοβαθών ανά 1,0 μ.

Συντεταγμένες Τριγ/κών κ Στάσεων

Αριθμός Σημείου	X	Y
T1	- 7805,46	23 207, 65
T2	- 7580,19	23 186, 89
Σ1	- 7941,64	23 192,57
Σ2	- 7814,03	23 266,33
Σ3	- 7770,82	23 250,06

ΝΟΜΑΡΧΙΑ ΚΥΚΛΑΔΩΝ
ΛΙΜΕΝΙΚΟ ΤΑΜΕΙΟ ΚΥΚΛΑΔΩΝ

ΤΟΠΟΓΡΑΦΙΚΟ ΔΙΑΓΡΑΜΜΑ ΚΑΘΟΡΙΣΜΟΥ ΑΙΓΙΑΛΟΥ - ΠΑΡΑΛΙΑΣ

ΟΡΜΟΣ ΑΡΜΕΝΗ

ΝΗΣΟΣ ΘΗΡΑ

ΚΛΙΜΑΚΑ 1:500

ΑΘΗΝΑ 7 ΙΟΥΛΙΟΥ 1992
Ο ΣΥΝΤΑΞΑΣ

ΓΙΑΝΝΗΣ Κ. ΑΡΓΥ...
ΔΙΠΛ. ΠΟΛΙΤΙΚΟΣ ΜΗΧΑΝΙΚΟΣ

ΕΛΕΓΧΘΗΚΕ
ΕΠΙ ΤΟΠΟΥ ΓΙΑ ΤΗΝ ΑΚΡΙΒΕΙΑ
ΤΗΣ ΑΠΟΤΥΠΩΣΗΣ
Τ.Υ.
ΑΠΟΣΤ. ΣΑΒΒΟΠΟΥΛΟΣ
ΠΟΛΙΤ. ΜΗΧΑΝΙΚΟΣ

ΘΕΩΡΗΘΗΚΕ
Θήρα 6-11-92
Ο Προϊστάμενος
Γρ. Μηχανικού Θήρας
Τ.Υ.
ΑΠΟΣΤ. ΣΑΒΒΟΠΟΥΛΟΣ

ΠΟΛΕΟΔΟΜΙΑ

ΑΠΟΦΑΣΕΙΣ

Αριθ. 454/92 Σχετ. 452/92 (2)

Τροποποίηση σχεδίου πόλεως Γαστούνης Ν. Ηλείας μεταξύ των Ο.Τ. Α041 – Α042.

Ο ΝΟΜΑΡΧΗΣ ΗΛΕΙΑΣ

Έχοντας υπόψη:

1. Τις διατάξεις του από 17.7.1923 Ν.Δ. «Περί σχεδίων Πόλεων και Κωμών του Κράτους», όπως τροποποιήθηκε και συμπληρώθηκε μεταγενέστερα.

2. Τις διατάξεις του Ν. 3200/55 «Περί διοικητικής αποκεντρώσεως», όπως τροποποιήθηκαν και συμπληρώθηκαν με το Ν.Δ. 532/70.

3. Τις διατάξεις του Α.Ν. 314/68 όπως τροποποιήθηκαν και συμπληρώθηκαν με το Ν.Δ. 1018/71.

4. Τις διατάξεις του Β. Δ/τος 712/70 «Περί καθορισμού των διατηρουμένων αρμοδιοτήτων του Υπουργού Δημοσίων Έργων», που εκδόθηκε κατόπιν του 532/70 Ν. Δ/τος όπως μετά τροποποιήθηκαν και συμπληρώθηκαν με τα Β. Δ/τα 677/71 και 198/72.

5. Τις διατάξεις του Ν. 1032/80 «περί συστάσεως Υ.Χ.Ο.Π.».

6. Τις διατάξεις του Ν. 1337/83 «Περί επεκτάσεως Πολεοδομικών σχεδίων».

7. Τις διατάξεις του Ν. 1577/83 ΦΕΚ 210Α'/18.12.85 «Περί Γ.Ο.Κ.».

8. Τις διατάξεις του Ν. 1558/85 ΦΕΚ 137Α'/26.7.85 «Κυβέρνηση και Κυβερνητικά όργανα».

9. Τις διατάξεις του Π. Δ/τος 183/86 ΦΕΚ 70Α'/5.6.86 και τις Εγκ. 117/20.6.86 και 119/1.7.86 του Υ.ΠΕ.-ΧΩ.Δ.Ε. «Σχετικά με έγκριση τροποποιήσεων και καθορισμού όρων δόμησης από τους Νομάρχες».

10. Την αριθ. πρωτ. 3903/12.9.91 απόφαση Νομάρχη Ηλείας «Σχετικά με συγκρότηση Συμβουλίου Χ.Ο.Π. Ν. Ηλείας».

11. Την αριθ. ΕΠΑ 33/91 απόφαση Νομάρχη ΦΕΚ 898/Δ'/9.12.91 με την οποία έγινε η αναθεώρηση του σχεδίου πόλεως Γαστούνης και καθορίσθηκαν οι όροι δόμησης των τομέων.

12. Την αριθ. 205/91 απόφαση του Δημοτικού Συμβουλίου Γαστούνης με την οποία προτείνεται η τροποποίηση σχεδίου πόλεως Γαστούνης μεταξύ των Ο.Τ. Α041 και Α042 στη συμβολή με την οδό Κιλικίας.

13. Το τοπογραφικό διάγραμμα που συνοδεύει την απόφασή μας αυτή με κλίμακα 1:1000 το οποίο είναι αντίγραφο της πολεοδομικής μελέτης Αναθεώρησης και επέκτασης στο οποίο απεικονίζεται η τροποποίηση του δρόμου με διακεκομμένες γραμμές το τμήμα που καταργείται και με συνεχή γραμμή το τμήμα που προτείνεται.

14. Την σύμφωνη γνώμη του Συμβουλίου Χ.Ο.Π. που διατυπώθηκε στο αριθ. 10/92 πρακτικό αυτού θέμα 1ο, αποφασίζουμε:

Εγκρίνουμε την τροποποίηση του σχεδίου πόλεως Γαστούνης μεταξύ των Ο.Τ. Α041 και Α042 και στην συμβολή με την οδό Μερσίνας και ευθυγραμμίζουμε τον υπάρχοντα δρόμο στα σημεία α, β, γ και δ, ε με πλάτος το προβλεπόμενο, και στο υπόλοιπο τμήμα του δρόμου, από το σχέδιο πόλεως, όπως λεπτομερώς απεικονίζεται στο τοπογραφικό που συνοδεύει την απόφασή μας αυτή και αποτελεί παράρτημά της.

Από τις διατάξεις δε της παραπάνω αποφάσεως δεν προκαλείται δαπάνη σε βάρος του προϋπολογισμού του Δήμου Γαστούνης.

Η απόφαση αυτή, που ισχύει από τη δημοσίευσή της, να δημοσιευθεί στην Εφημερίδα της Κυβερνήσεως και το σχέδιο που την συνοδεύει θα αναρτηθεί στο κτίριο της Πολεοδομίας επί 15 ημέρες μετά τη δημοσίευση.

Πύργος, 14 Δεκεμβρίου 1992

Ο Νομάρχης

ΓΕΡΑΣ. ΚΟΥΤΑΒΑΣ

Ο.Τ. Α016

Ο.Τ. Α017

Ο.Τ. Α022

Ο.Τ. Α024

Ο.Τ. Α023

Ο.Τ. Α025

Ο.Τ. Α031

Ο.Τ. Α033

Ο.Τ. Α032

Ο.Τ. Α038

Ο.Τ. Α039

Ο.Τ. Α040

Ο.Τ. Α037

Ο.Τ. Α055

Ο.Τ. Α054

Ο.Τ. Α056

Ο.Τ. Α053

Ο.Τ. Α049

Ο.Τ. Α050

Ο.Τ. Α051

Ο.Τ. Α062

Ο.Τ. Α065

Ο.Τ. Α066

Ο.Τ. Α067

Ο.Τ. Α074

Ο.Τ. Α073

Ο.Τ. Α072

Ο.Τ. Α081

Ο.Τ. Γ070

Ο.Τ. Α086

Ο.Τ. Α087

Ο.Τ. Α088

Ο.Τ. Α095

Α

Κ

πλατεία

πεζόδρομος

Αρχαίας Ηλιδος

Δημητρίου Κουρβισιάνου


Χριστοφόρου

Ιωάννου

Βενιζέλου

Ελευθερίου

Παπαναστασίου

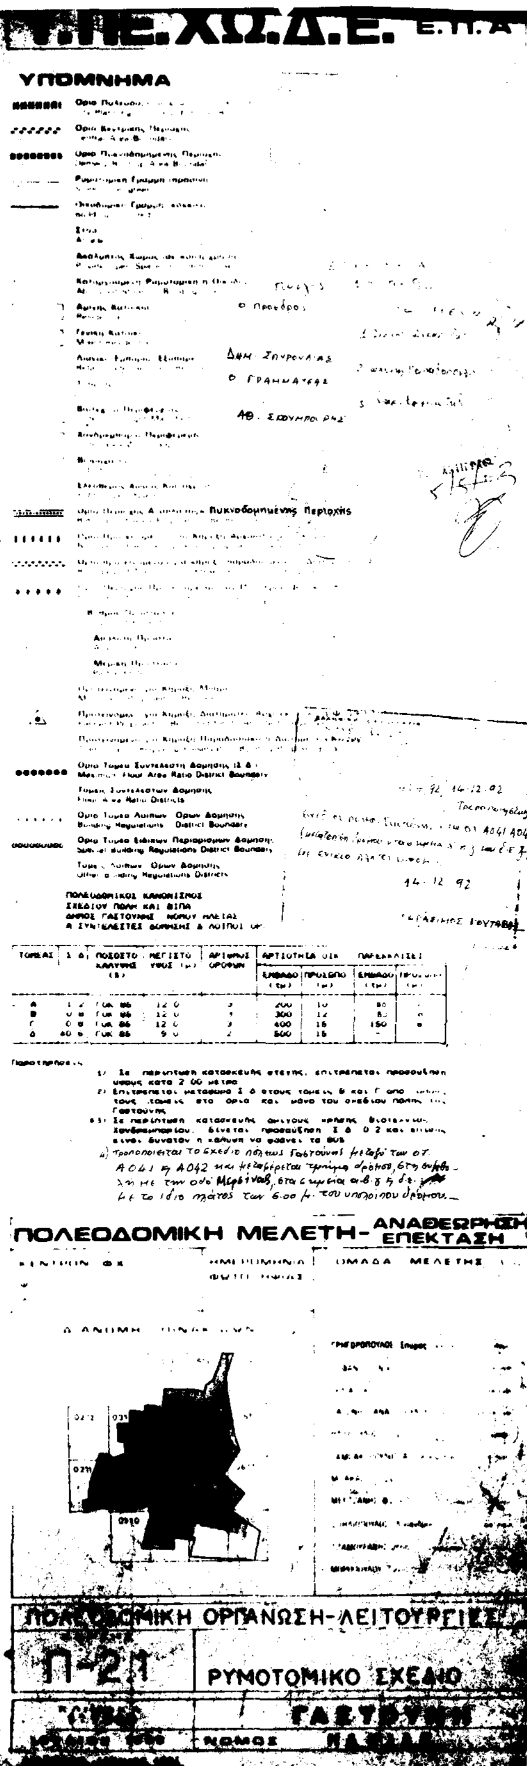
Υ.ΠΕ.ΧΩ.Δ.Ε.
ΥΠΟΜΝΗΜΑ
ΠΟΛΕΟΔΟΜΙΚΗ ΜΕΛΕΤΗ- ΑΝΑΘΕΩΡΗΣΗ ΕΠΕΚΤΑΣΗ
ΟΡΓΑΝΩΣΗ-ΛΕΙΤΟΥΡΓΙΕΣ
Π-2
ΡΥΜΟΤΟΜΙΚΟ ΣΧΕΔΙΟ
ΝΟΜΟΣ